MAITRISE D'OUVRAGE	VILLE DE Salon de Provence
OPERATION	Echangeur entrée Nord Salon RD 538 - Les Catalans
PHASE	**DCE**
DOCUMENT	**03** - Plan d'aménagement

Echelle: 1/200e — Albane ROYER

Indice	Date	Modifications	BEDE	VA
1	Septembre 2017	Origine	Albane	Nicolas

MAITRISE D'OEUVRE

SEBA INGENIERIE
Groupe Valeo
Parc d'activités Jonquet Pays
13300 Salon de Provence
Tél. : 04 42 55 78 00
Fax : 04 42 56 31 14

Légende

- Chaussée
- Trottoir
- Bande cyclables Entrée / Sortie
- Stabilisé
- Terre plein central enrobé de couleur
- Espace vert
- Mur de soutènement
- Muret
- Bordure A2
- Bordure T2 basse
- Bordure T2
- Bordure P2
- Bordure Cc1

Nota:
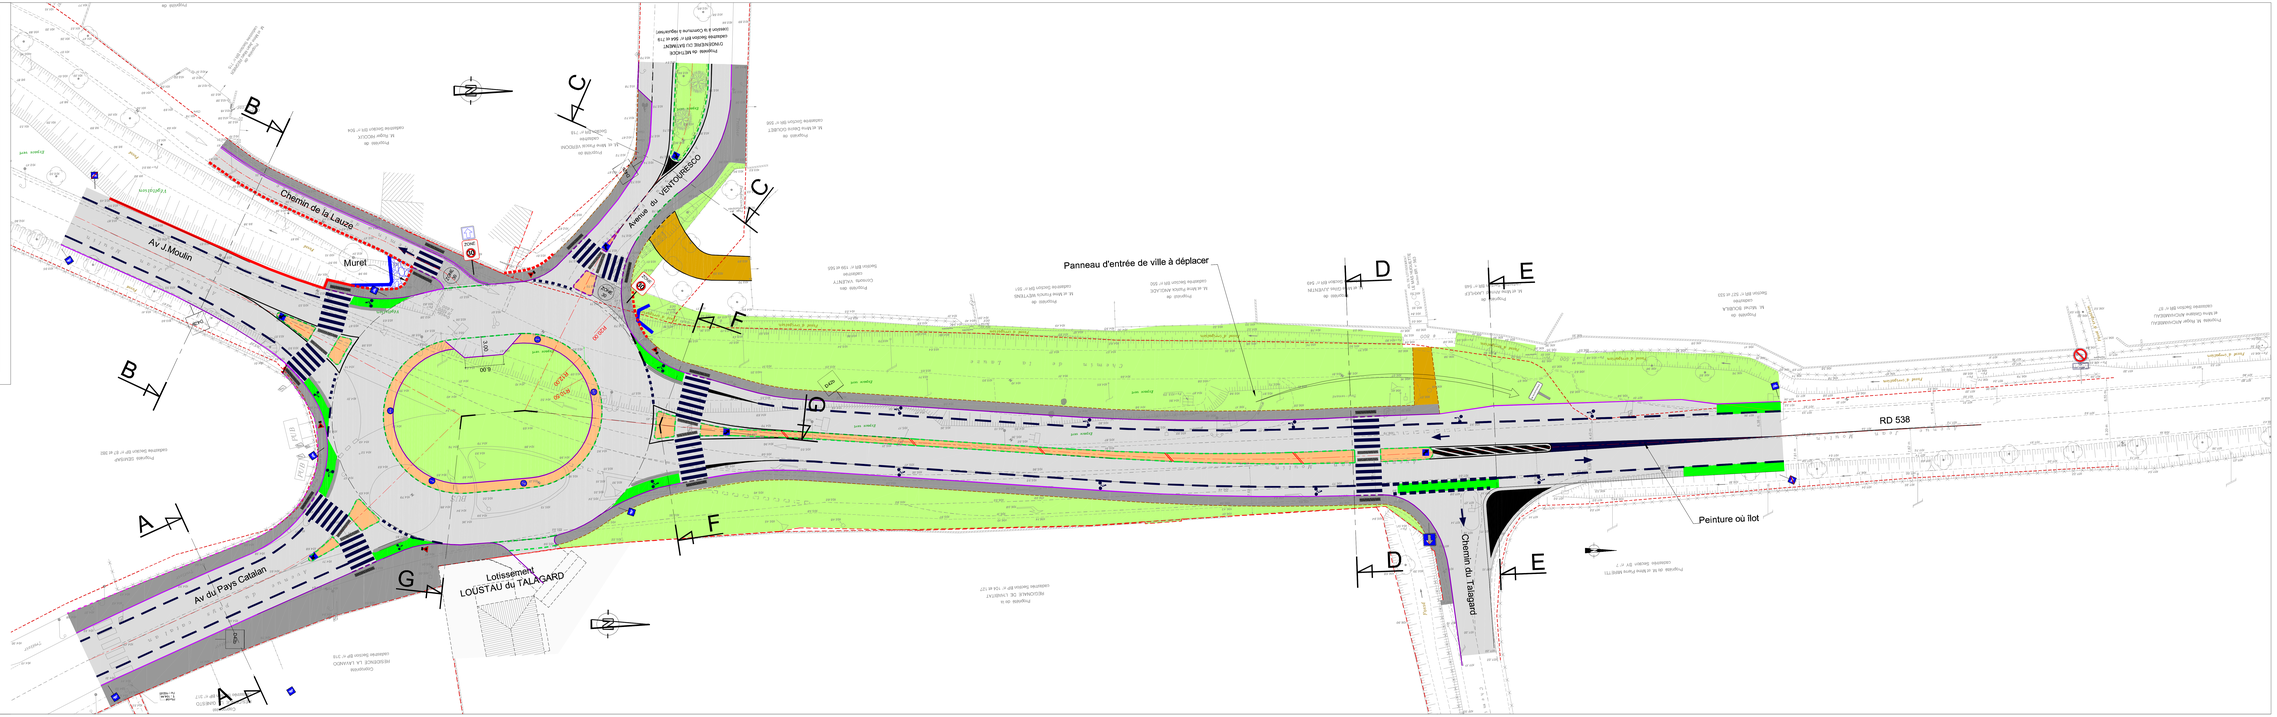
Tous les points de nivellement sur terre-plein central correspondent au niveau chaussée (et non au niveau terre plein fini)